




Stiftung Zentren  
Körperbehinderter  
Aargau

zeka Geschäftsstelle  
Girixweg 20  
Postfach 5004 Aarau

zeka@zeka-ag.ch  
Tel 062 838 21 31  
Fax 062 838 21 30

# Wohnhaus Aargau Baden-Dättwil

M 1:500

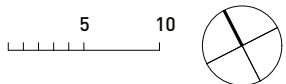

## Situation

Datum: 25.07.2008 gez: vs Plangr.: 60x30



## Plan Nr. 113.001 PÄ

## Projektänderung

### Legende

- Massiv
- Betonfertigelement
- Leichtbau
- Dämmung
- Abbruch
- TN = Terrain neu
- TG = Terrain gewachsen
- r.Bo = roh Boden
- f.Bo = Fertigboden
- Baueingabe 31.08.2007

Ok FB EG = ±0.00 = 439.68 ü.M.

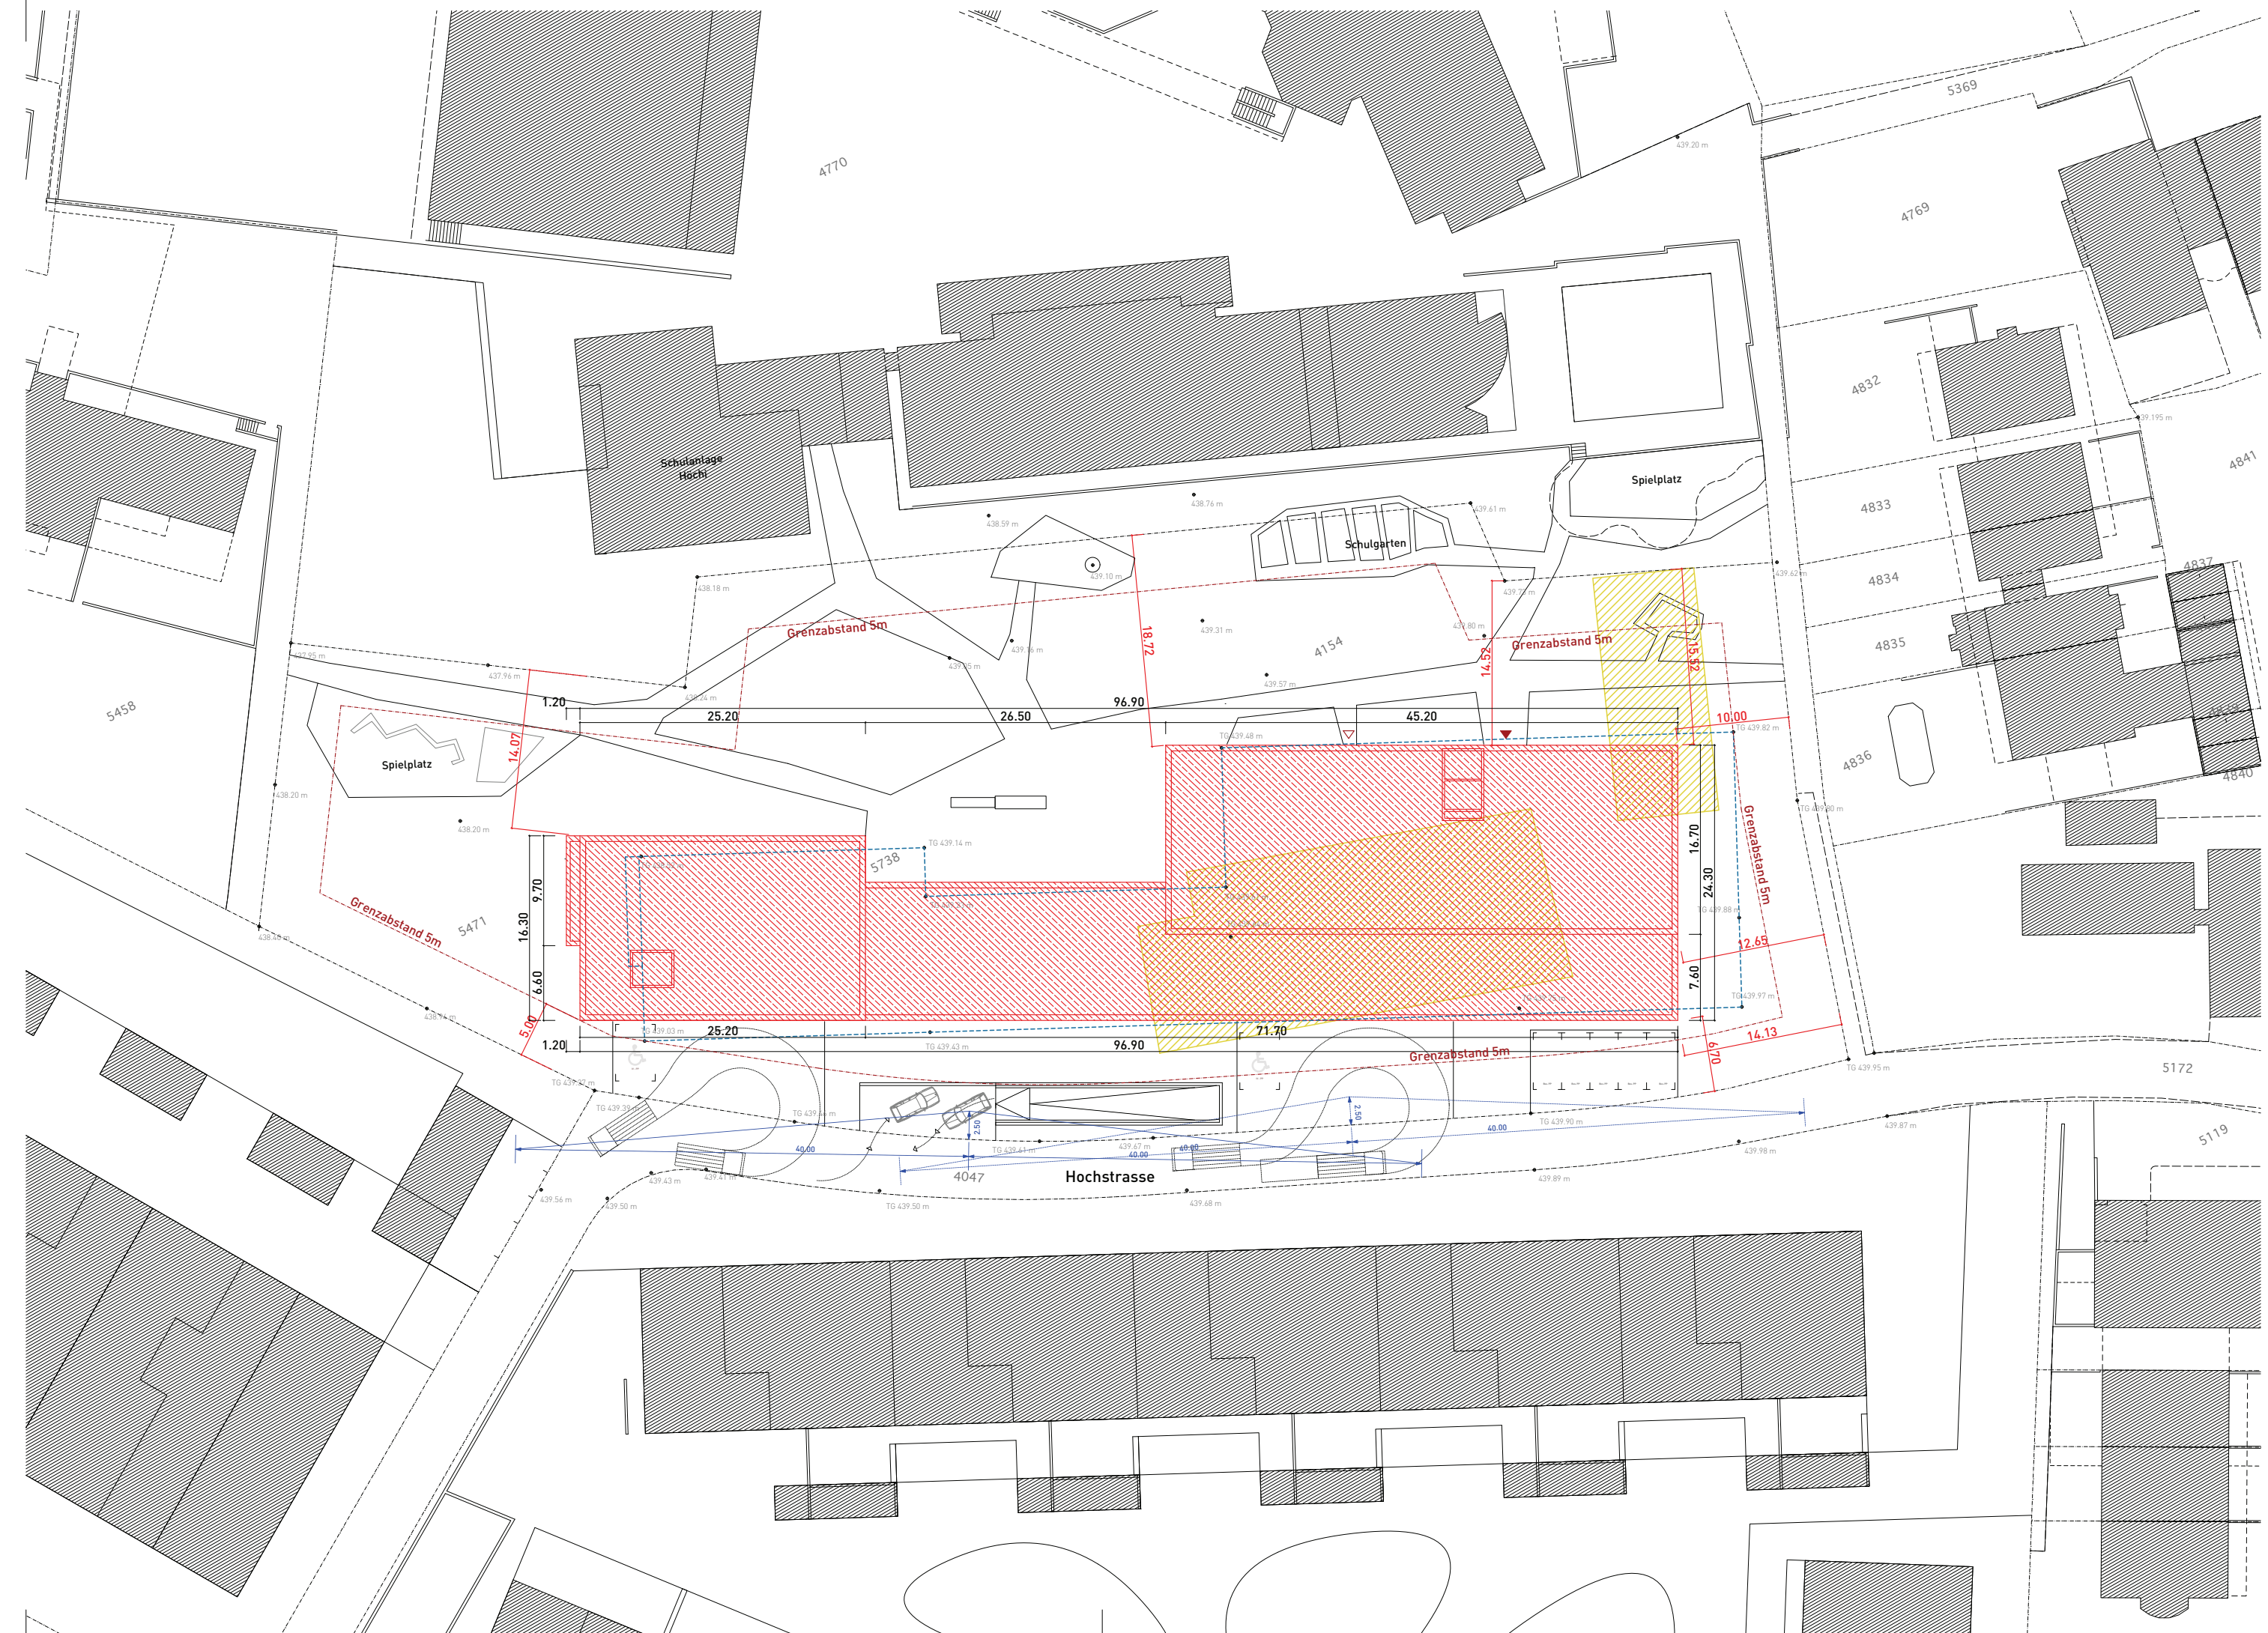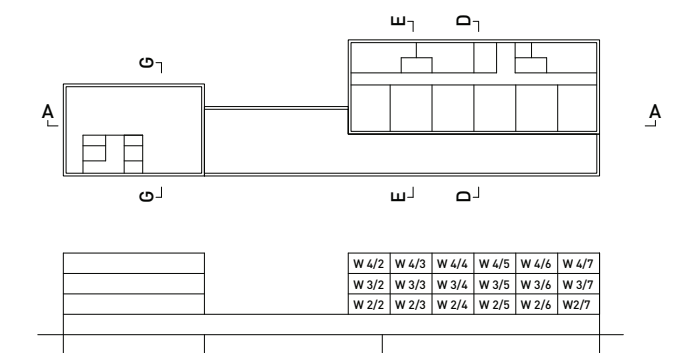

Baden, den 25. Juli 2008

der Bauherr/ der Grundeigentümer .....

der Architekt .....

die Gemeinde .....